


דירת 4 חדרים

טיפוס B

שטח דירה: כ-102.5 מ"ר
שטח מרפסת: כ-11 מ"ר

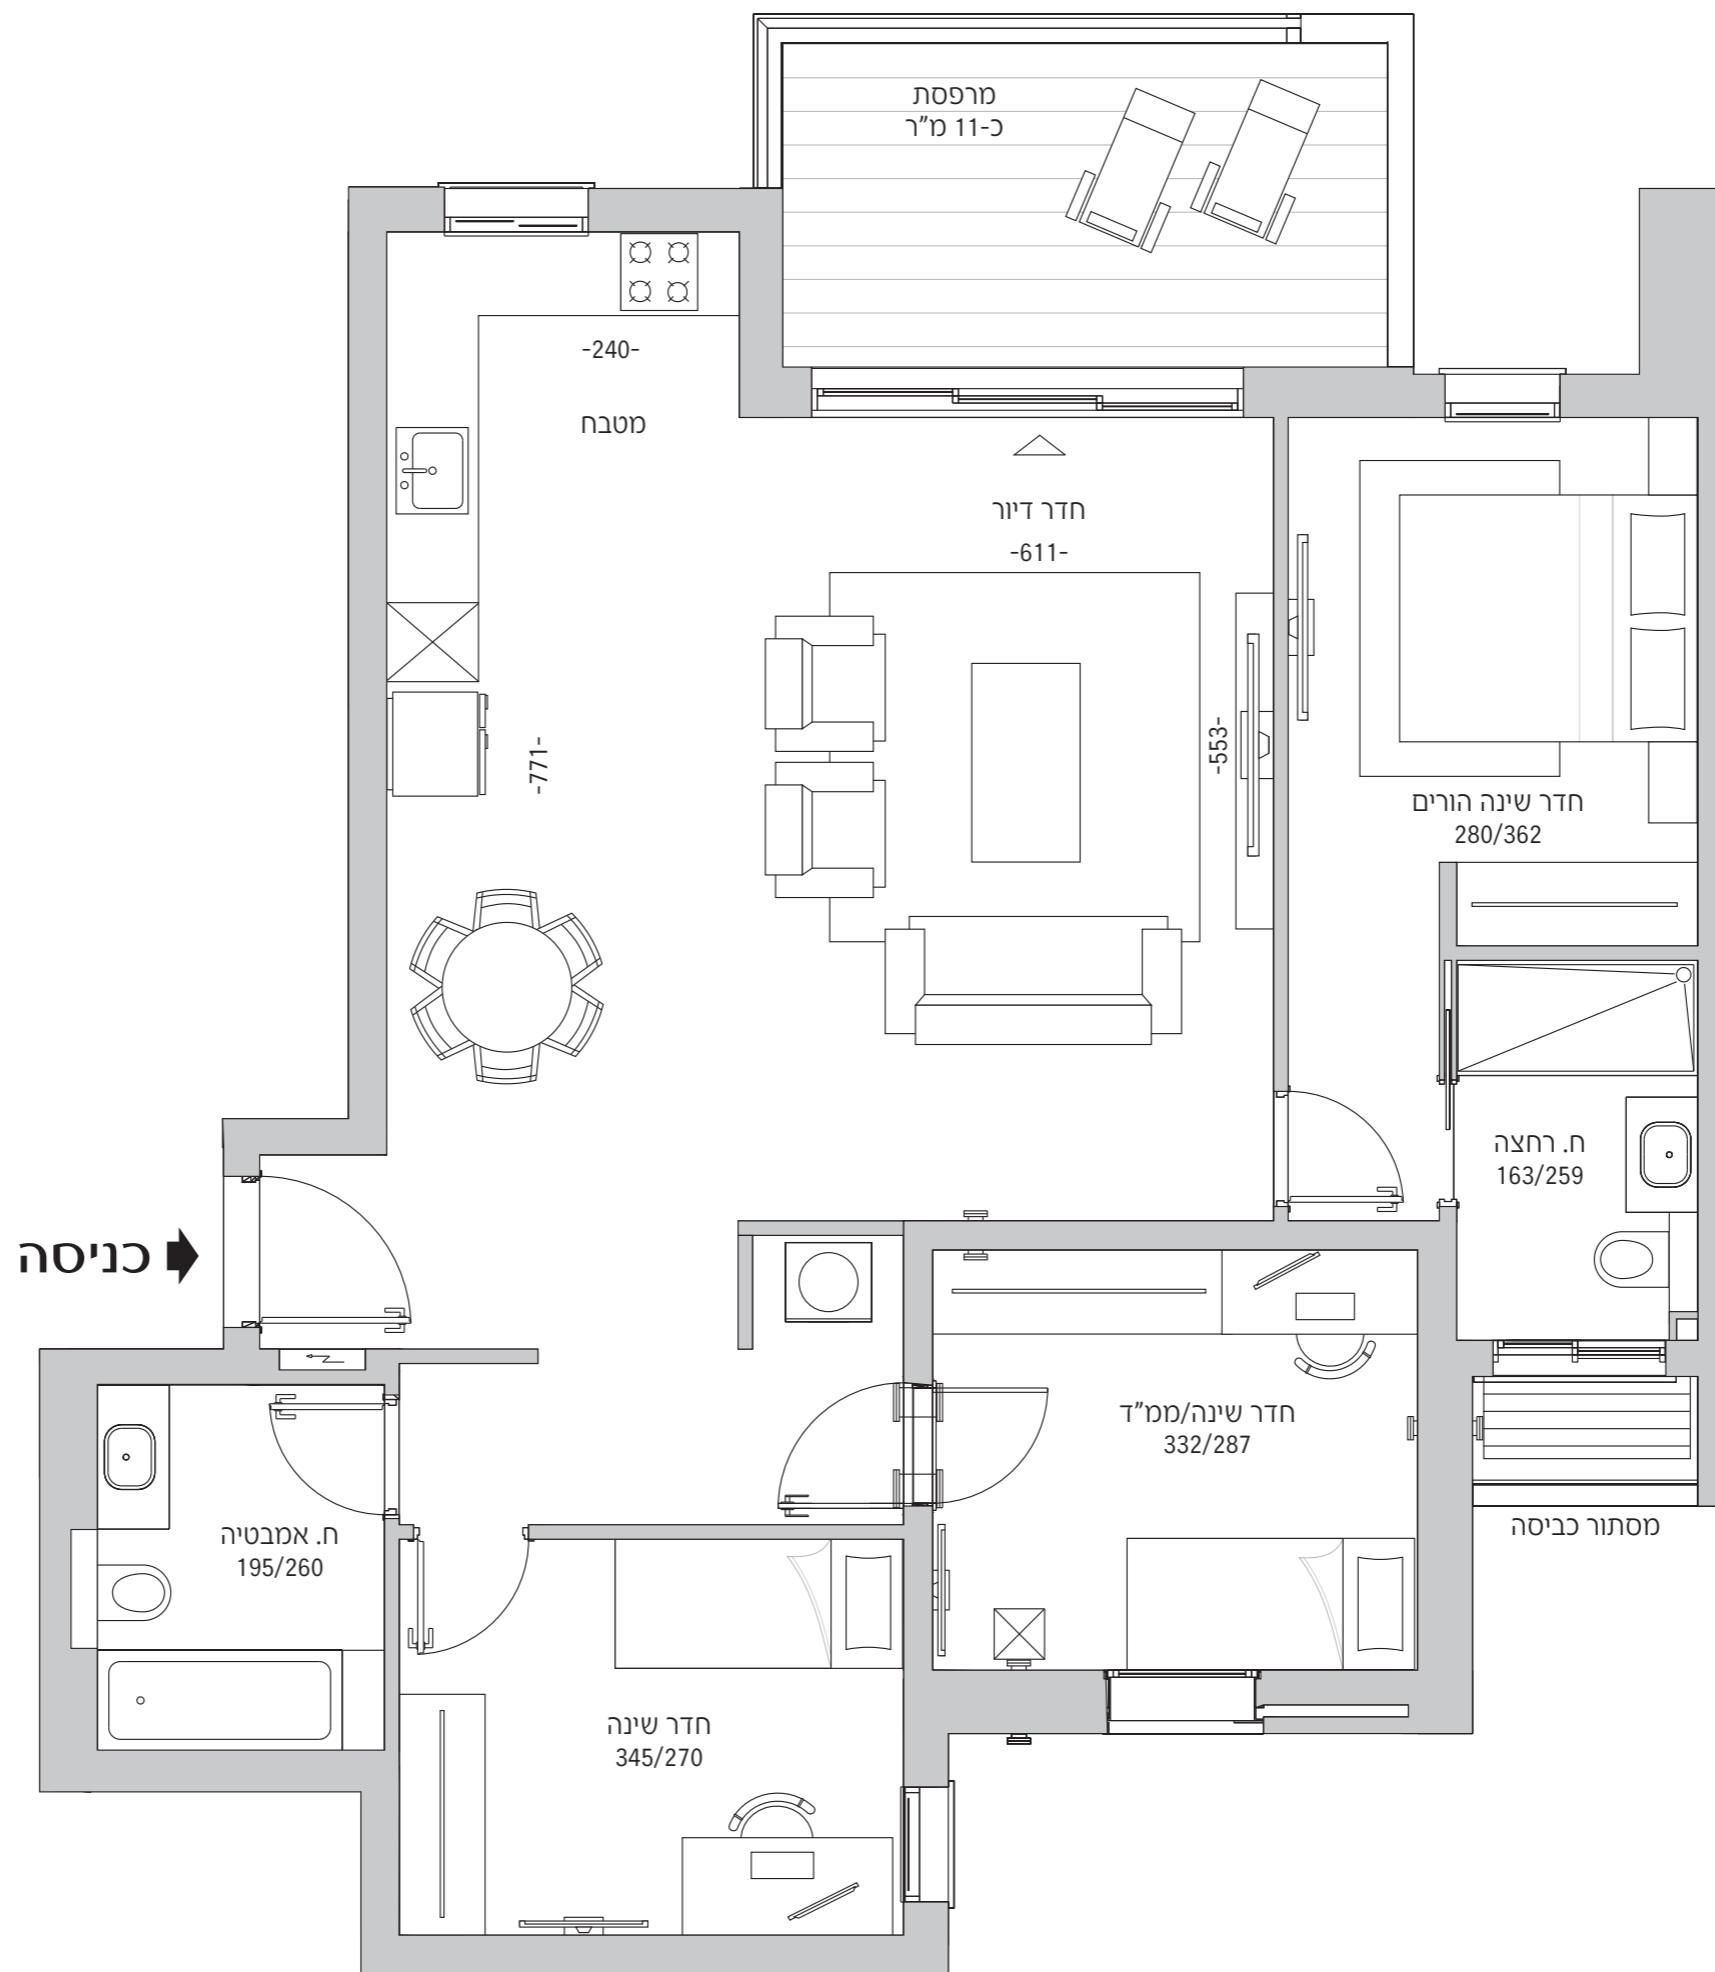

mobajar Ci כל המוצג במסמך זה ניתן לצרכי פרסום והמחשה בלבד ואיןנו מחייב את החברה. עד מובהר Ci יתכונו שינויים בתכנון הדירות או ביצוע הבניין או המתחם או הפיתוח או הדירות בפועל ויהיו שונים מהוצג בהדמיות ובחוмор השיווקי במסמך זה, או בכל מצע אחר של החברה. את החברה ייחיבו חוזה המכר ונספחו החותמים לאחר היתר הבניה בלבד. ט.ל.ה.